

**LA COMÉDIE DE GENÈVE**


La Comédie de Genève  
 6, bd des Philosophes  
 CH-1205 Genève


Administration  
 T+4122 320 50 00  
 320 50 02  
 F+4122 320 00 76  
 www.comedie-geneve.ch

Direction  
 Anne Bisang

Vue : PLAN niveau plateau  
 Date : 28-sept-2001 échelle :  
 Remarques : 1/100

- perches à main
- perches contre-balancées  
 us nouffées  
 ( charge max. 150 Kgs )
- 36
  - 35
  - 34
  - 3
  - 29
  - 28
  - 27
  - 26
  - 25
  - 24
  - 23
  - 21
  - 19
  - 17
  - 16
  - 15
  - 14
  - 12
  - 11
  - 10
  - 9
  - 8
  - 7
  - 6
  - 5
  - 4
  - 3
  - 2
  - 1
  - 0

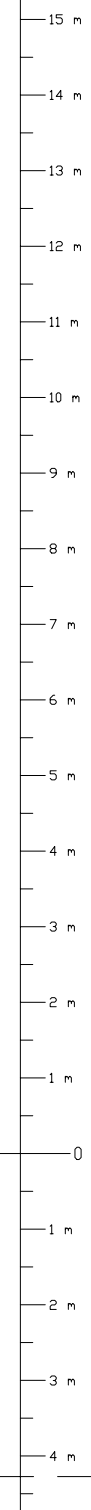

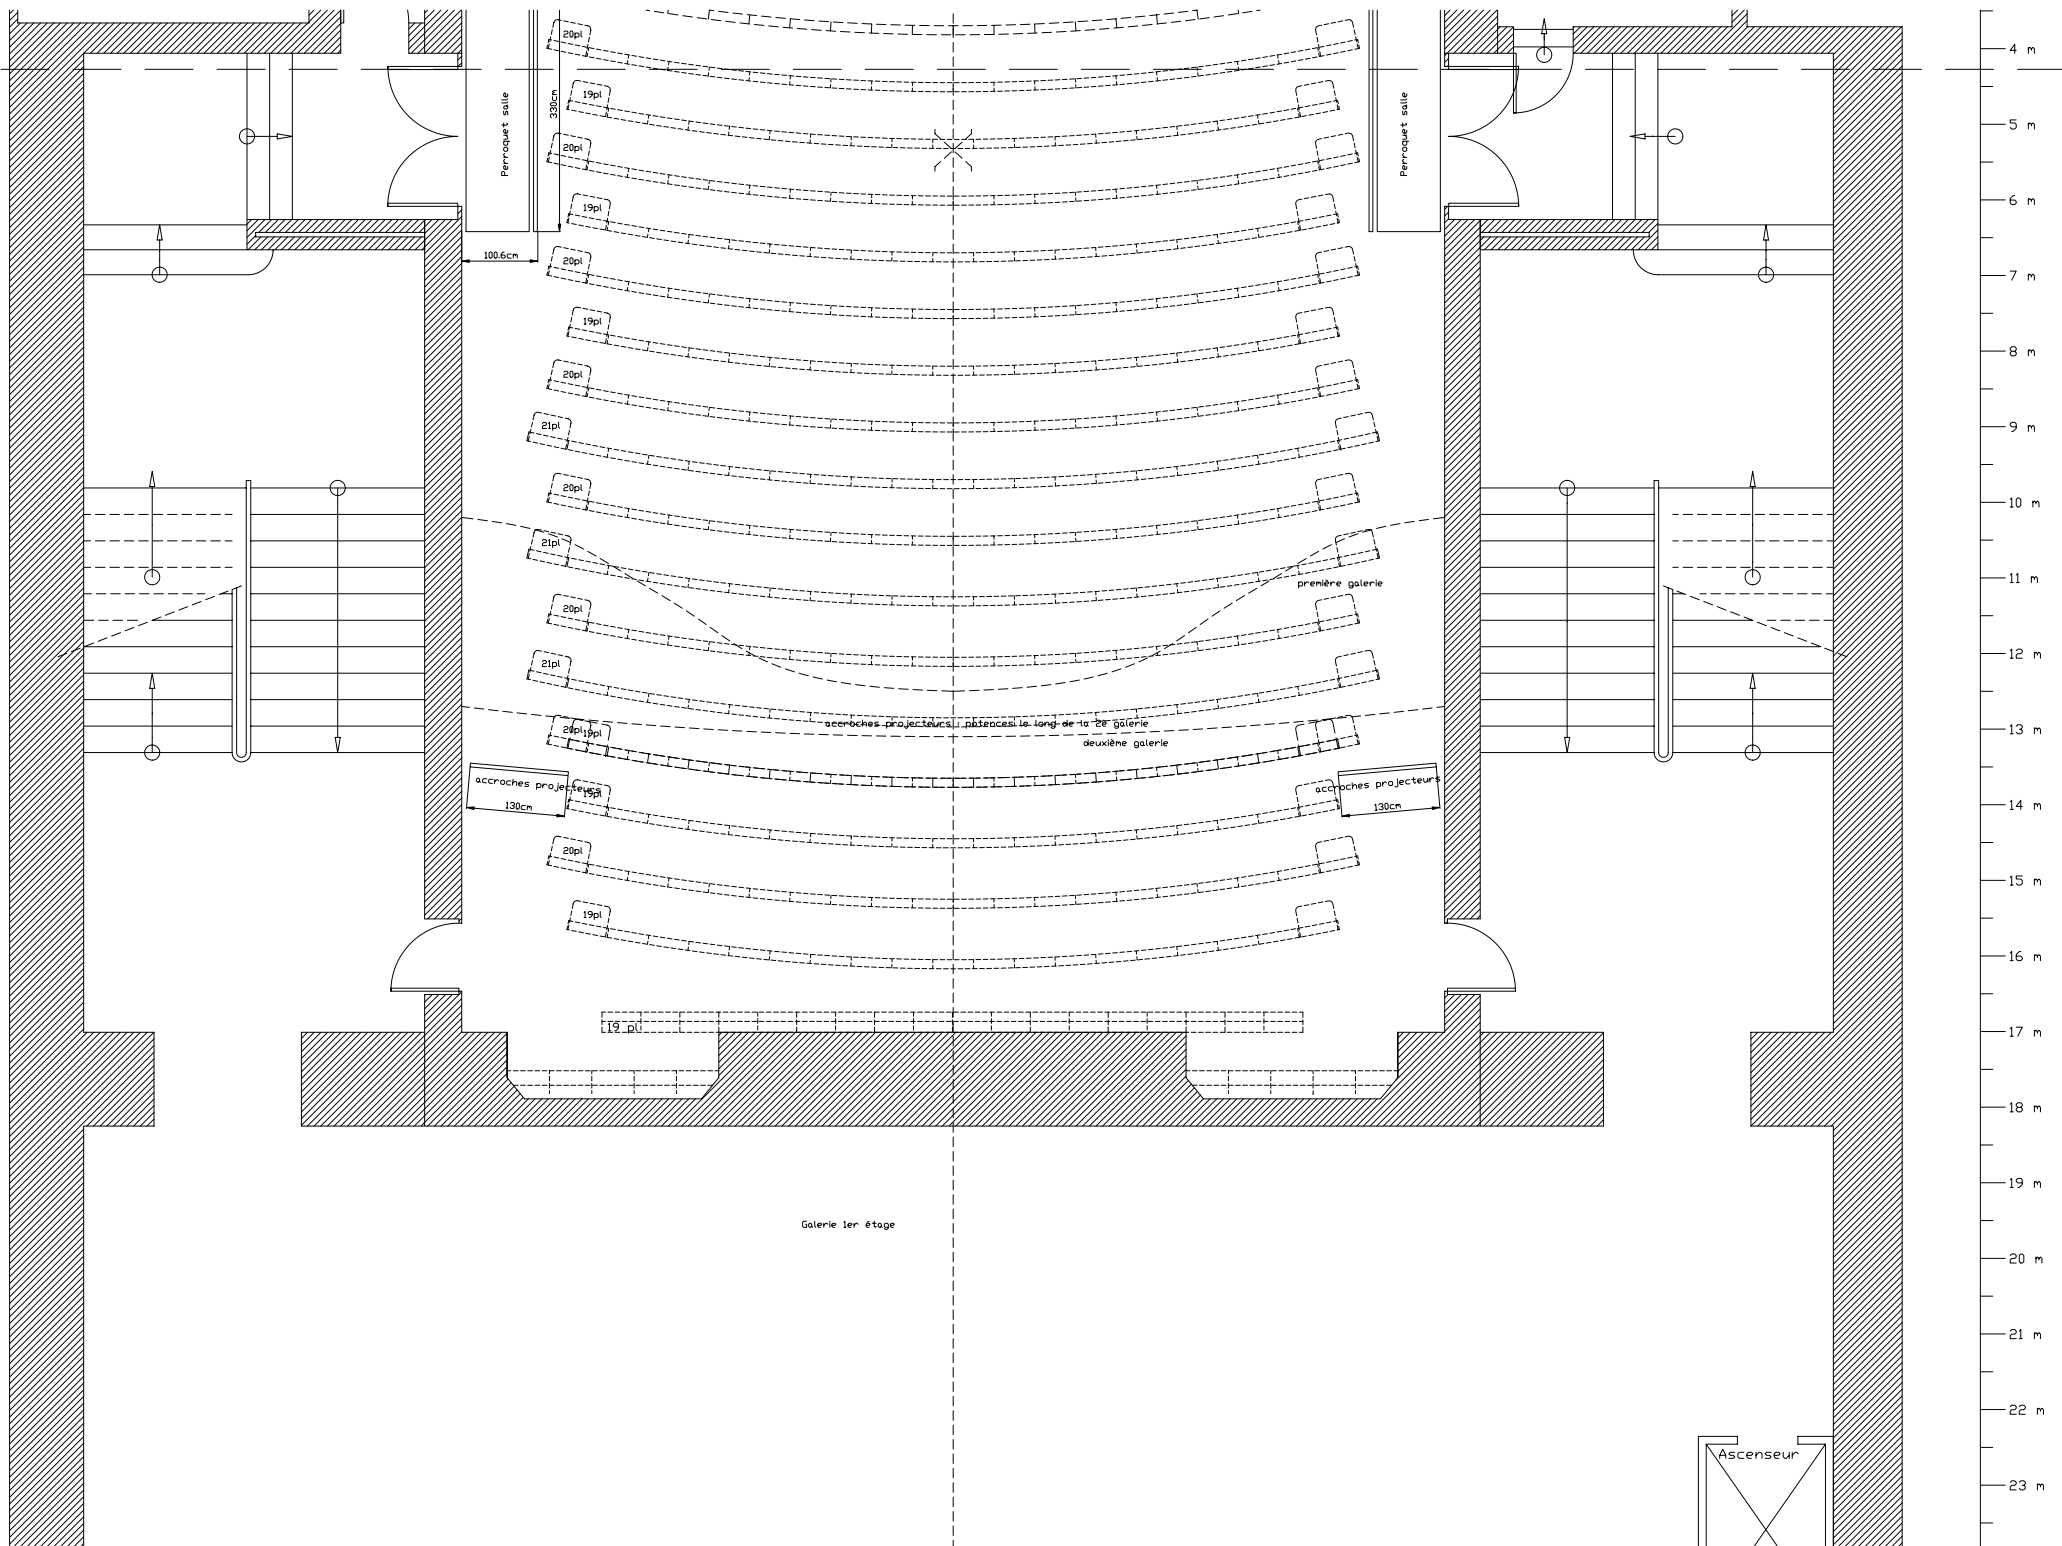

Pierroquet salle

Pierroquet salle

100.6cm

20pl

19pl

20pl

19pl

20pl

19pl

20pl

21pl

20pl

21pl

20pl

21pl

20pl

20pl

20pl

19pl

19pl

19pl

accroches projecteurs 130cm


accroches projecteurs 130cm

accroches projecteurs placées le long de la 2<sup>e</sup> galerie

première galerie

deuxième galerie

Galerie 1er étage

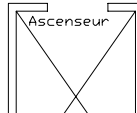

- 4 m
- 5 m
